


1:100 קו'ת

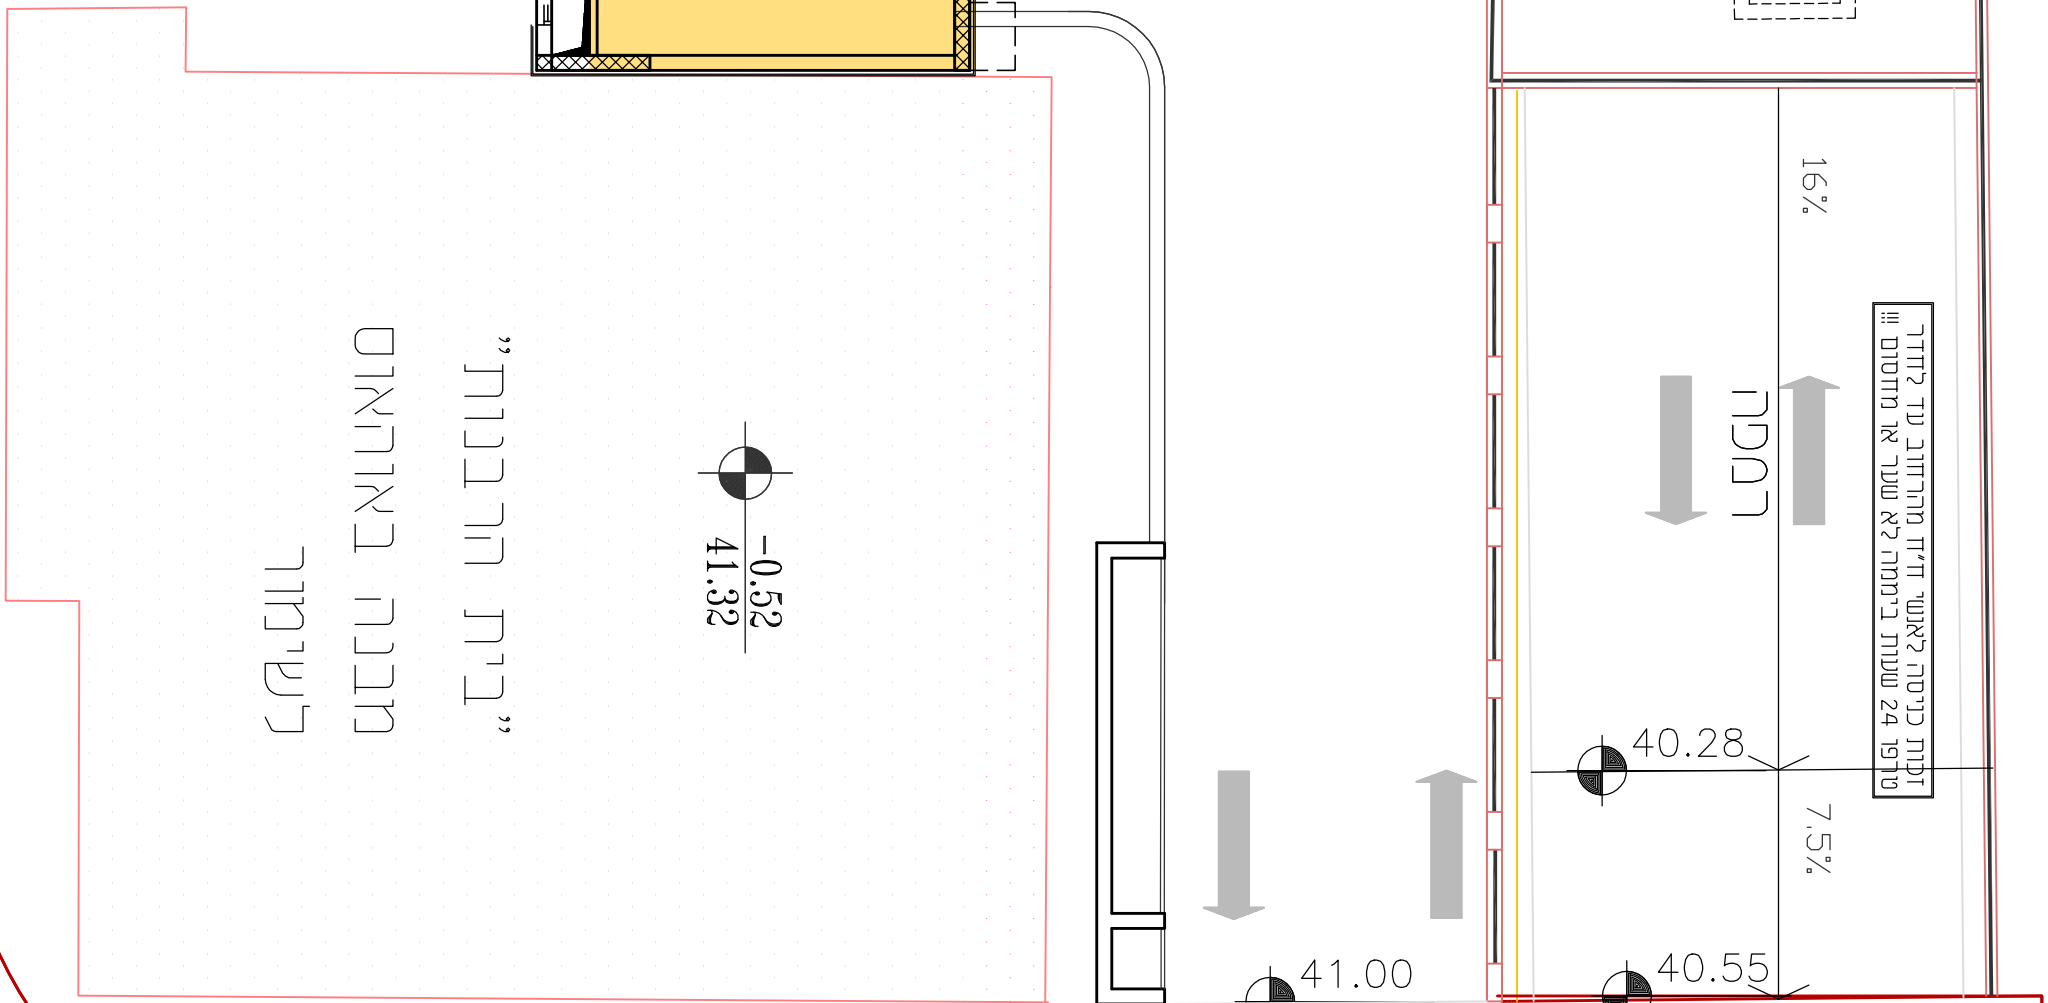

רח' מאונטיפארק